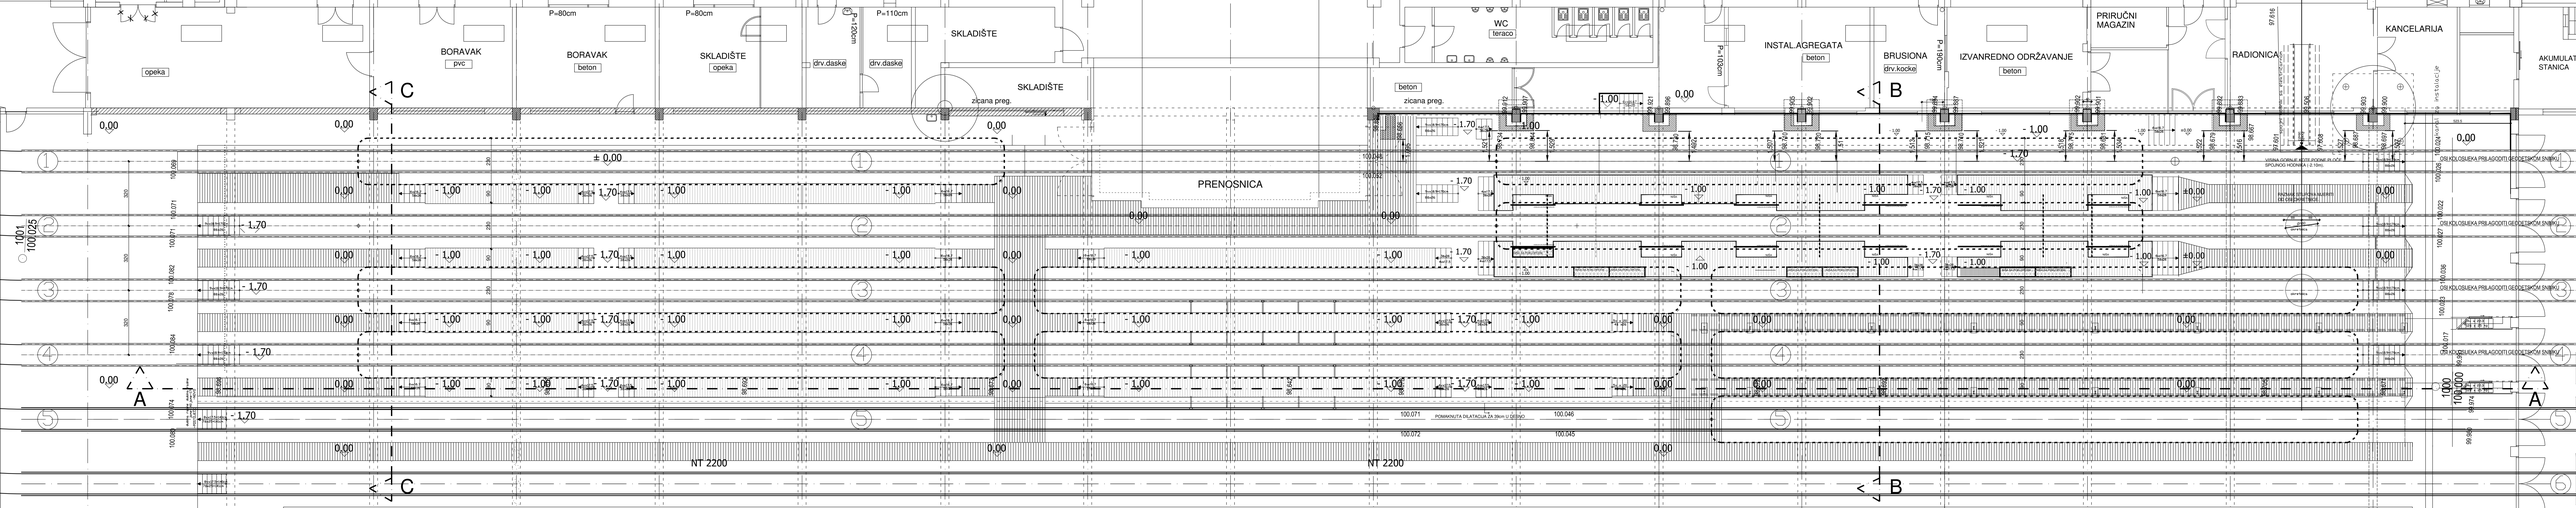
opeka
BORAVAK
pvc
BORAVAK
beton
SKLADIŠTE
opeka
drv.daske
drv.daske
SKLADIŠTE
zicana preg.
P=80cm
P=80cm
P=120cm
P=110cm
WC
teraco
beton
zicana preg.
INSTALACIJE
beton
BRUSIONA
drv.kocke
IZVANREDNO ODRŽAVANJE
beton
PRIRUČNI MAGAZIN
RADIONICA
KANCELARIJA
AKUMULATORSKA STANICA
P=105cm
P=190cm
PRENOSNICA
NT 2200
NT 2200
A
A
B
B
C
C
1001
100025
1000
100000
0,00
± 0,00
- 1,00
- 1,70
+0,00
100.071
POMIČNA DILATACIJA ZA 3MM U OSNOVI
100.072
100.045
100.046

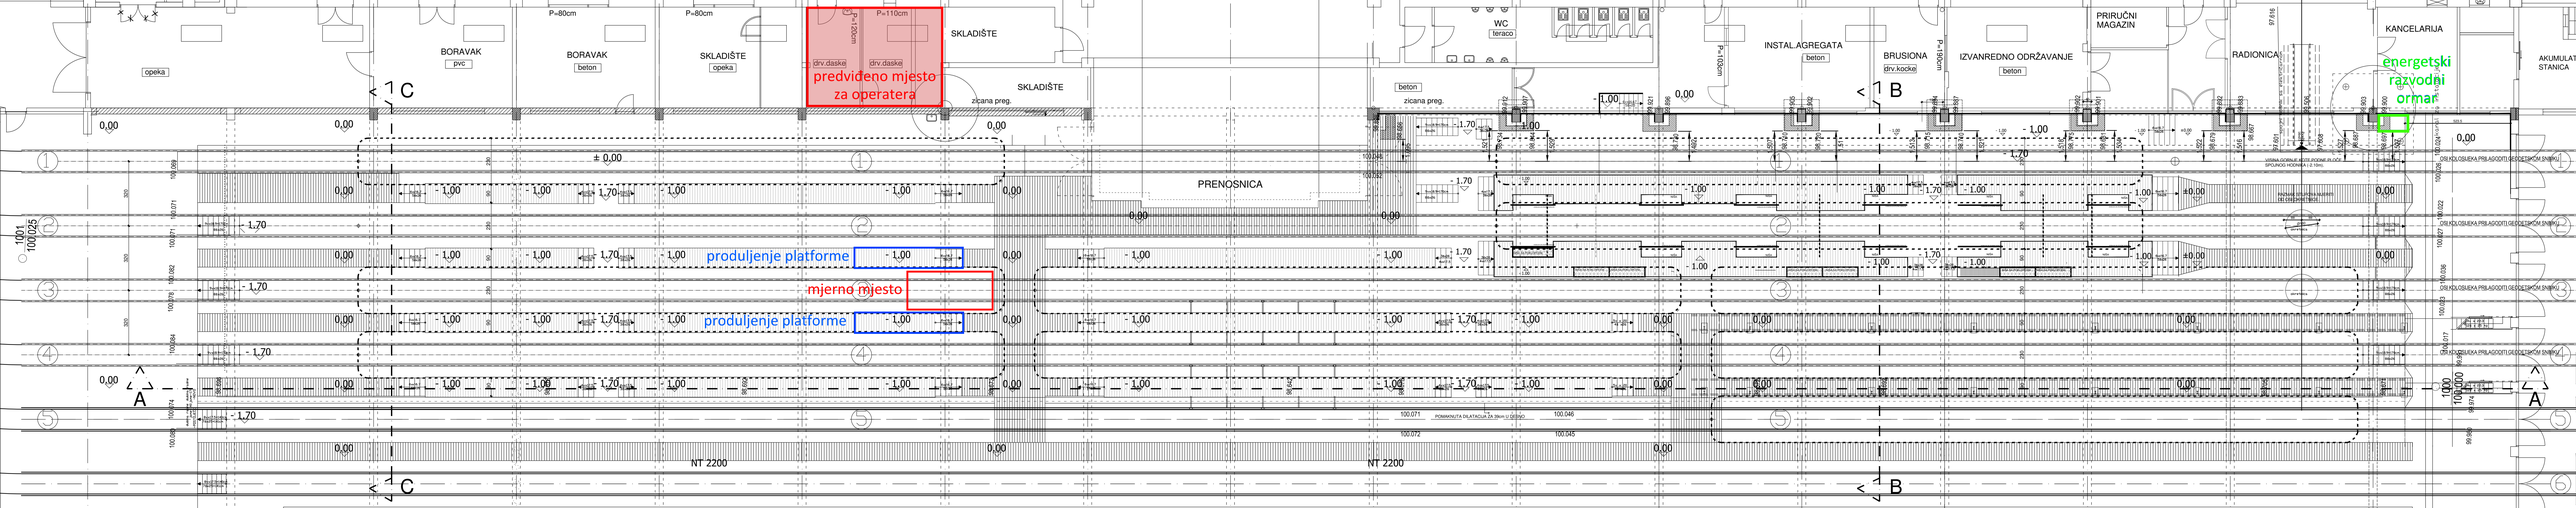
opeka
BORAVAK
pvc
BORAVAK
beton
SKLADIŠTE
opeka
P=80cm
P=80cm
P=110cm
P=120cm
drv.daske
drv.daske
predviđeno mjesto za operatera
SKLADIŠTE
SKLADIŠTE
zicana preg.
WC
teraco
beton
zicana preg.
INSTALACIJE
beton
P=105cm
BRUSIONA
drv.kocke
P=180cm
IZVANREDNO ODRŽAVANJE
beton
PRIRUČNI MAGAZIN
RADIONICA
KANCELARIJA
energetski razvodni ormar
AKUMULATORSKA STANICA
PRENOSNICA
produljenje platforme
mjerno mjesto
produljenje platforme
NT 2200
NT 2200
1 C
1 B
A
A
1001
100025
1000
100000